

VIVIENDA B


PLANTA BAJA.

Distribuidor - Escalera	9.10 m ²
Sala de Estar	18.80 m ²
Cocina	6.60 m ²
Dormitorio 1	10.00 m ²
Aseo	3.60 m ²
Caldera	0.60 m ²
Sup. Útil P. Baja	48.70 m ²
Sup. Constr. P. Baja	60,26 m ²

PLANTA ALTA.

Galería	6.50 m ²
Dormitorio 2	12.15 m ²
Dormitorio 3	12.00 m ²
Baño	4.45 m ²
Terraza 1	2.75 m ²
Terraza 2	13.35 m ²
Sup. Útil P. Alta	35.10 m ²
Sup. Constr. P. Alta	50,54 m ²

TOTAL SUP. ÚTIL VIV B	83.80 m ²
TOTAL TERRAZA VIV B	16.10 m ²
TOTAL SUP. CONSTRUIDA VIV B	110.80 m ²
PARCELA B	44.90 m ²

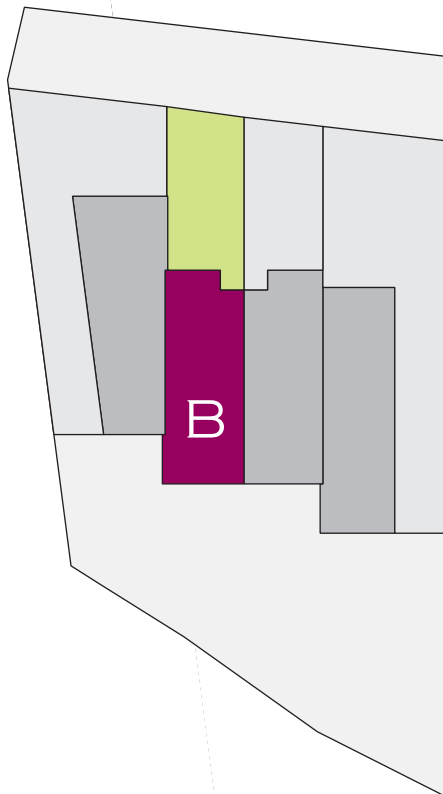

B



B

PLANTA BAJA

PROMUEVE:
PROMIGED 2006 S.L.

INFORMACIÓN Y VENTA
Plaza Mayor 4, VILLADIEGO - BURGOS
Tlfno.: 636 550 249
647 023 865

4 VIVIENDAS ADOSADAS
LA HUERTA

VIVIENDA B



PLANTA BAJA.

Distribuidor - Escalera	9.10 m ²
Sala de Estar	18.80 m ²
Cocina	6.60 m ²
Dormitorio 1	10.00 m ²
Aseo	3.60 m ²
Caldera	0.60 m ²
Sup. Útil P. Baja	48.70 m ²
Sup. Constr. P. Baja	60,26 m ²

PLANTA ALTA.

Galería	6.50 m ²
Dormitorio 2	12.15 m ²
Dormitorio 3	12.00 m ²
Baño	4.45 m ²
Terraza 1	2.75 m ²
Terraza 2	13.35 m ²
Sup. Útil P. Alta	35.10 m ²
Sup. Constr. P. Alta	50,54 m ²

TOTAL SUP. ÚTIL VIV B	83.80 m ²
TOTAL TERRAZA VIV B	16.10 m ²
TOTAL SUP. CONSTRUIDA VIV B	110.80 m ²
PARCELA B	44.90 m ²

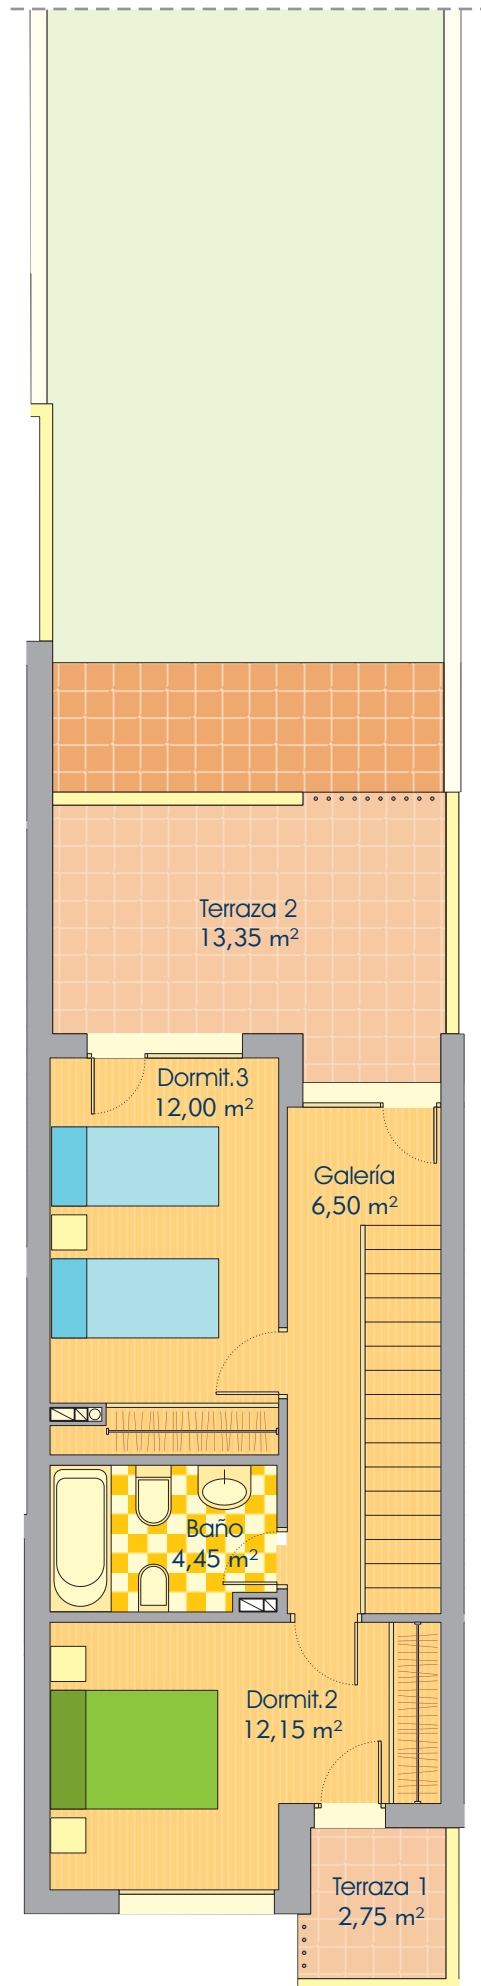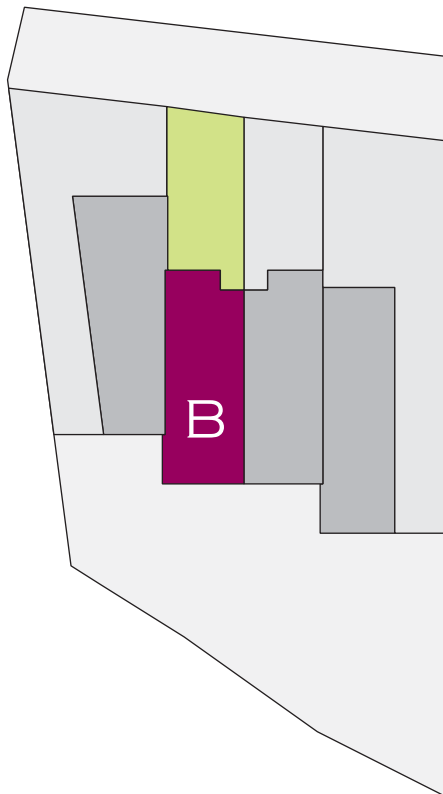

Este folleto es orientativo y no tiene valor contractual. Toda la documentación relativa al RD/515/89 de 21 abril se encuentra a disposición del público.

PLANTA ALTA

PROMUEVE:
PROMIGED 2006 S.L.

INFORMACIÓN Y VENTA
Plaza Mayor 4, VILLADIEGO - BURGOS
Tlfno.: 636 550 249
647 023 865

4 VIVIENDAS ADOSADAS
LA HUERTA